ARQUITETOS ONLINE .COM.BR

100%
DIGITAL
100%
MAIS ÁGIL!

Exemplo
Projeto Interiores

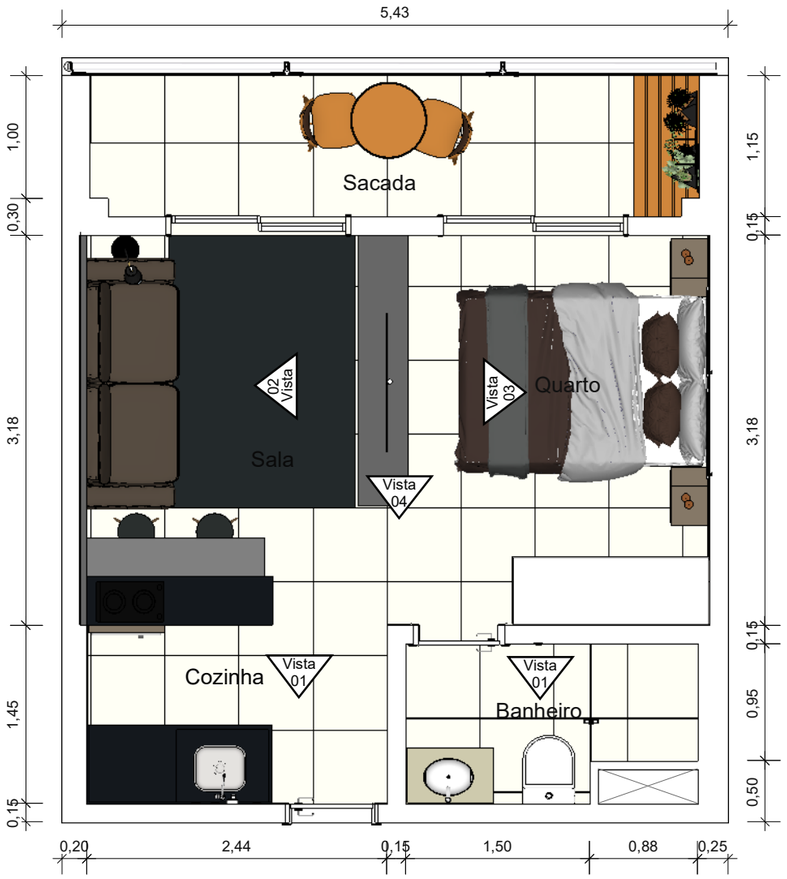

PLANTA BAIXA - APARTAMENTO
ÁREA: 30,42 M²
ESCALA: 1/50

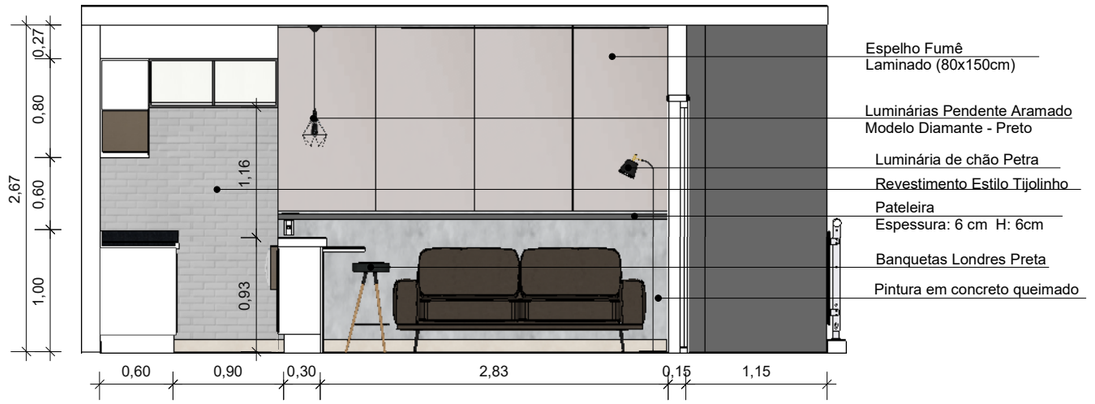

VISTA 02 - Sala e cozinha
ESCALA: 1/50

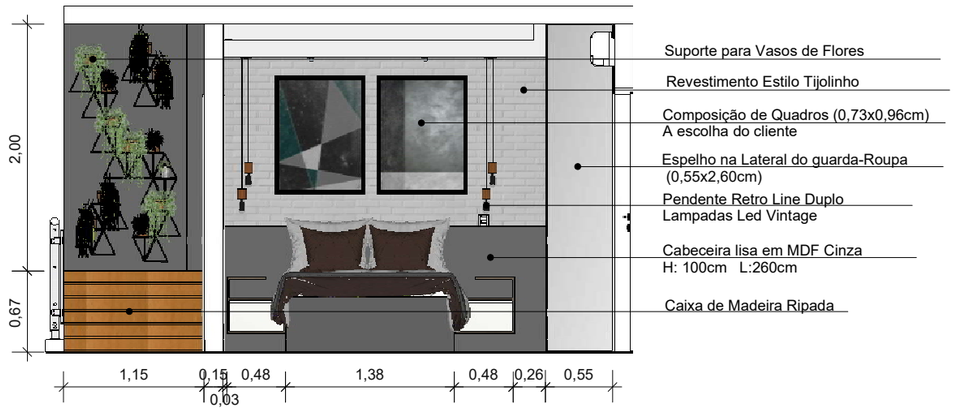

VISTA 03 - Quarto e Sacada
ESCALA: 1/50

VISTA 01 - Banheiro e Cozinha
ESCALA: 1/50

VISTA 04 - Guarda-roupa e Cozinha
ESCALA: 1/50

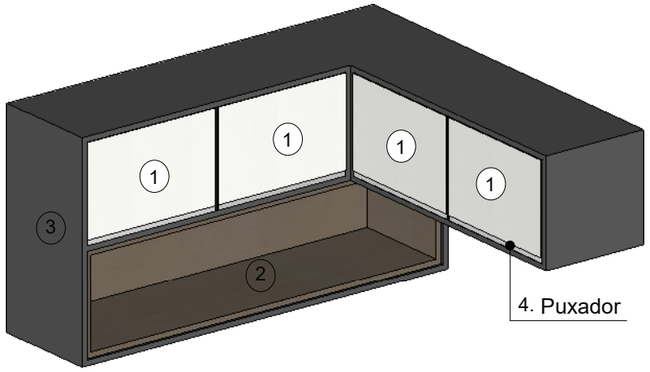

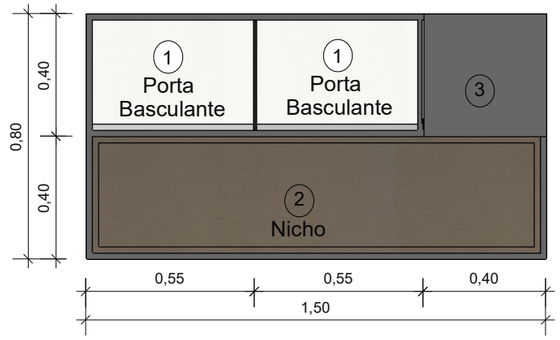

DETALHAMENTO - Balcão Superior
ESCALA: 1/20

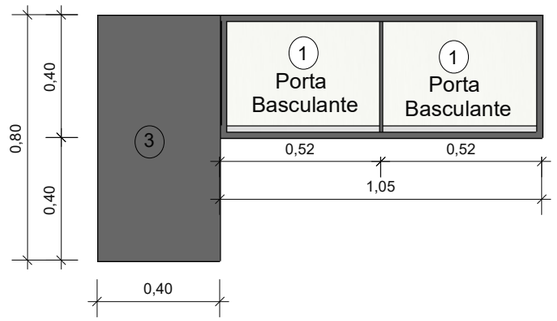

DETALHAMENTO - Balcão Superior Lateral
ESCALA: 1/20

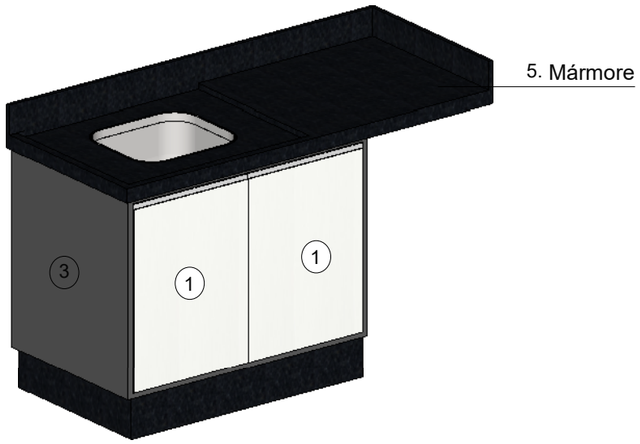

PERSPECTIVA - Balcão Inferior e Superior Cozinha
ESCALA: 1/20

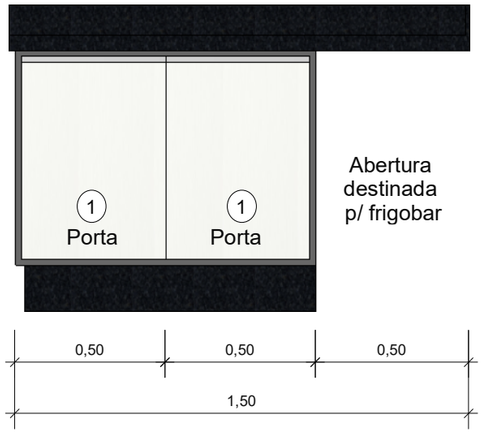

DETALHAMENTO - Balcão Inferior
ESCALA: 1/20

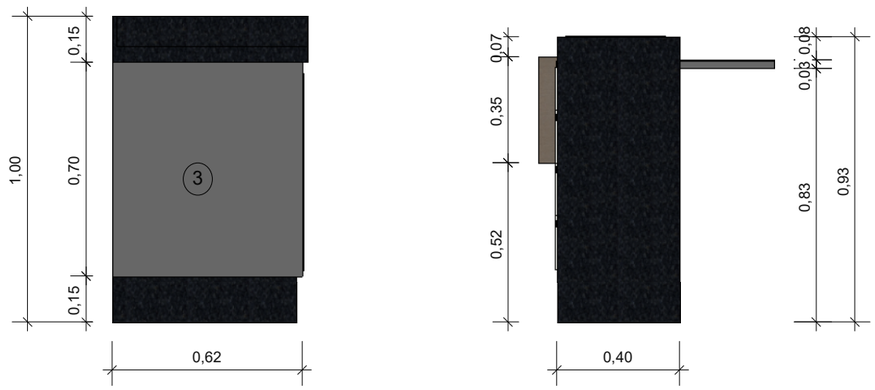

DETALHAMENTO - Balcão Inferior Lateral e Bancada Lateral
ESCALA: 1/20

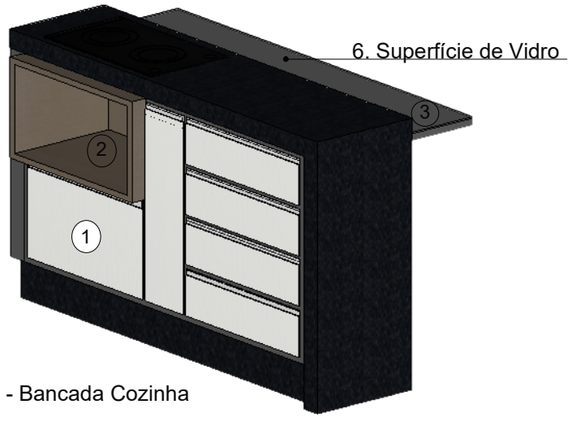

PERSPECTIVA - Bancada Cozinha
ESCALA: 1/20

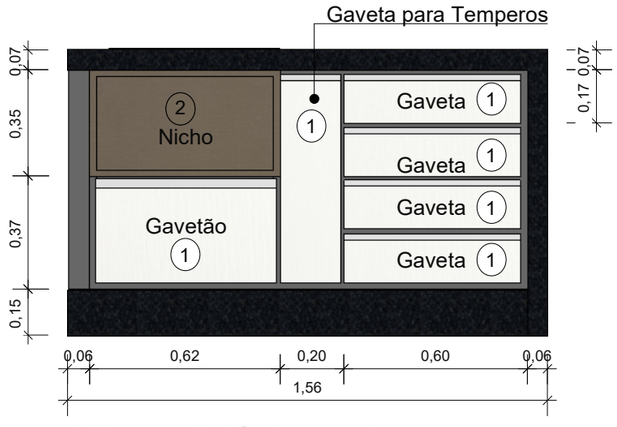

DETALHAMENTO - Bancada Frontal
ESCALA: 1/20

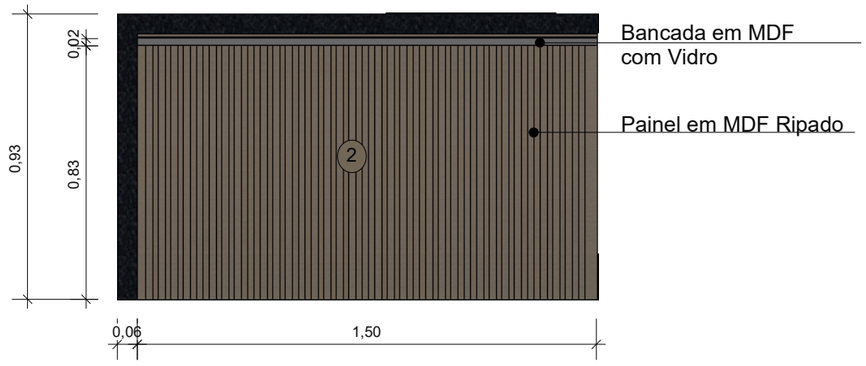

DETALHAMENTO - Bancada Posterior
ESCALA: 1/20

MATERIAS

1. MDF BRANCO - Ref. Arauco Branco Supremo Matt ou Similar
2. MDF MARROM - Ref. Arauco Canela Chess ou Similar
3. MDF CINZA - Ref. Arauco Grafito Chess ou Similar
4. ABERTURA - Puxador Perfil Encaixe de Embutir ou a escolha do cliente
5. Mármore preto - Existente no local
6. Vidro Temperado Cinza/ ou a escolha do cliente

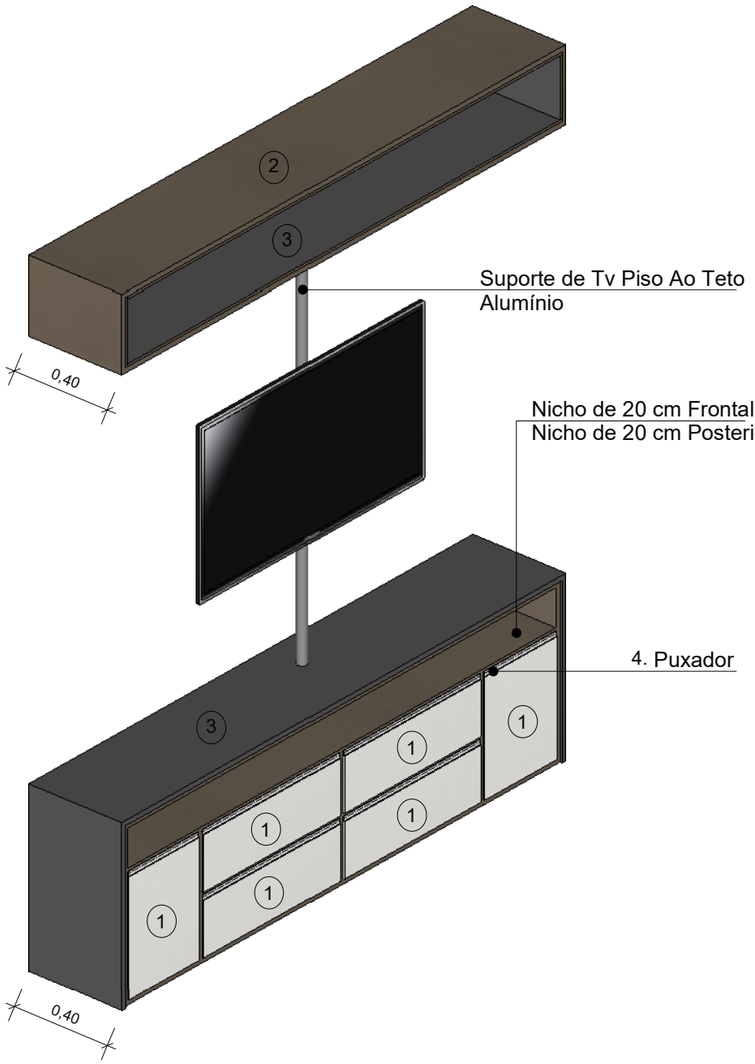

PERSPECTIVA- Balcão TV Frontal
ESCALA: 1/20

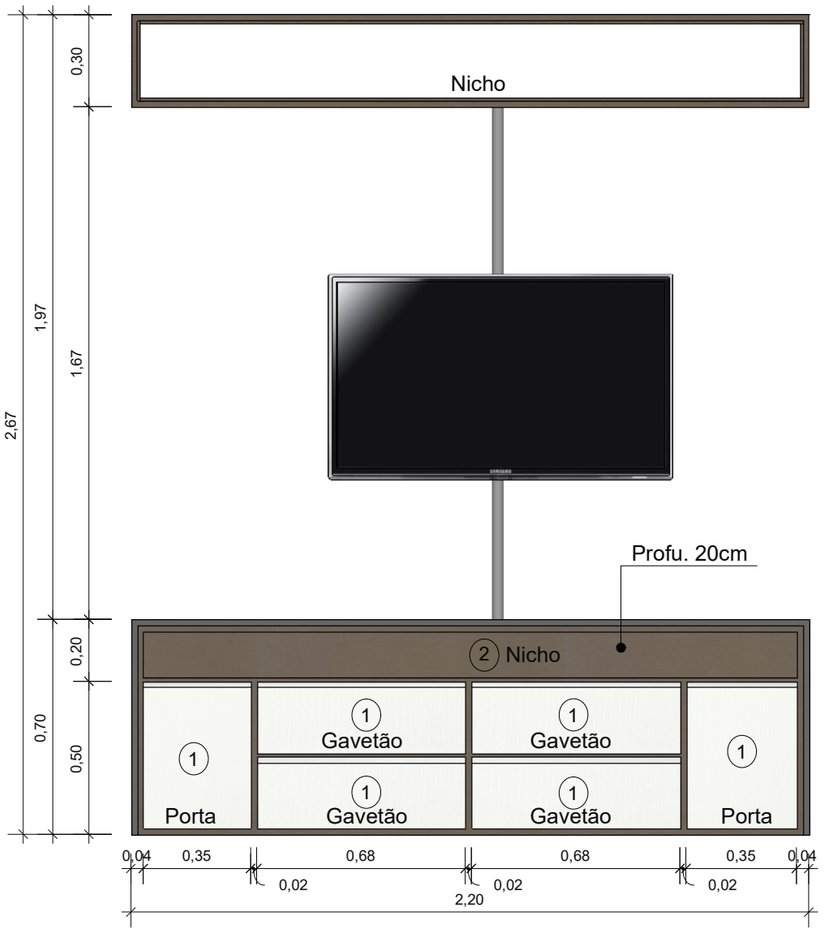

DETALHAMENTO - Balcão Inferior e Superior TV Frontal
ESCALA: 1/20

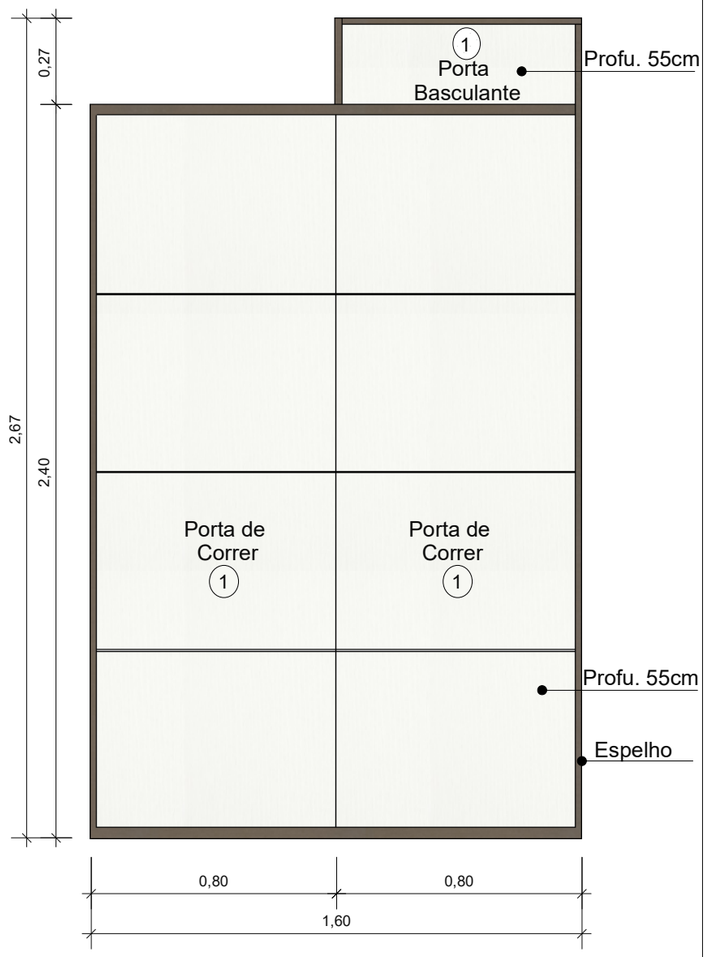

DETALHAMENTO - Guarda-Roupa 2 Portas
ESCALA: 1/20

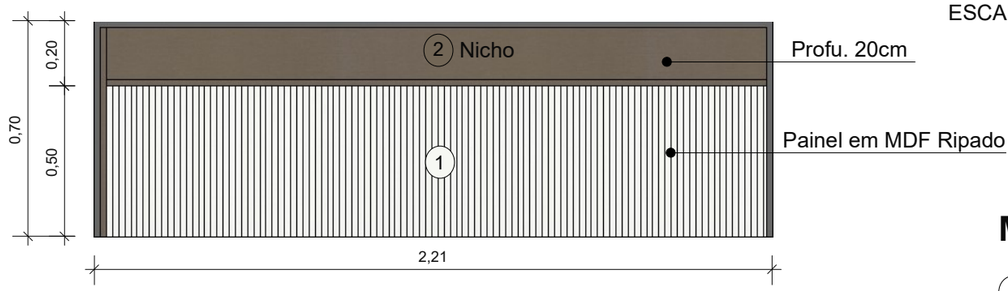

DETALHAMENTO - Balcão Inferior e Superior TV Frontal
ESCALA: 1/20

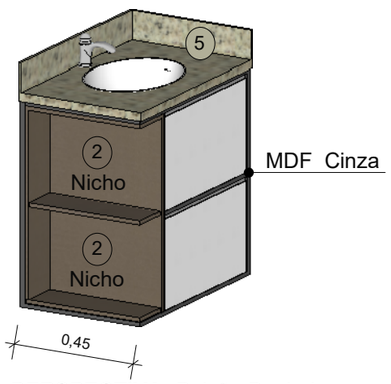

PERSPECTIVA- Balcão Banheiro
ESCALA: 1/20

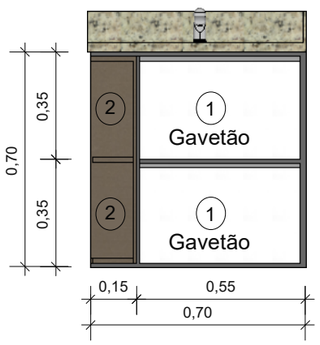

DETALHAMENTO- Balcão Banheiro
ESCALA: 1/20

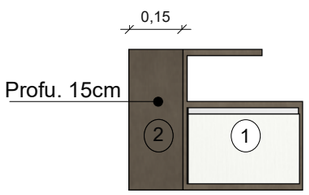

PERSPECTIVA- Mesa de Cabeceira
ESCALA: 1/20

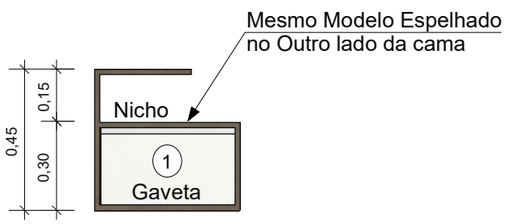

DETALHAMENTO- Mesa de Cabeceira
ESCALA: 1/20

MATERIAS

1. MDF BRANCO - Ref. Arauco Branco Supremo Matt ou Similar
2. MDF MARROM - Ref. Arauco Canela Chess ou Similar
3. MDF CINZA - Ref. Arauco Grafito Chess ou Similar
4. ABERTURA - Puxador Perfil Encaixe de Embutir ou a escolha do cliente
5. Mármore - Existente no local

IMAGEM 01- SALA E QUARTO

IMAGEM 02- BALCÃO E SUPORTE TELEVISÃO

IMAGEM 03- COZINHA E SALA

IMAGEM 04- SACADA

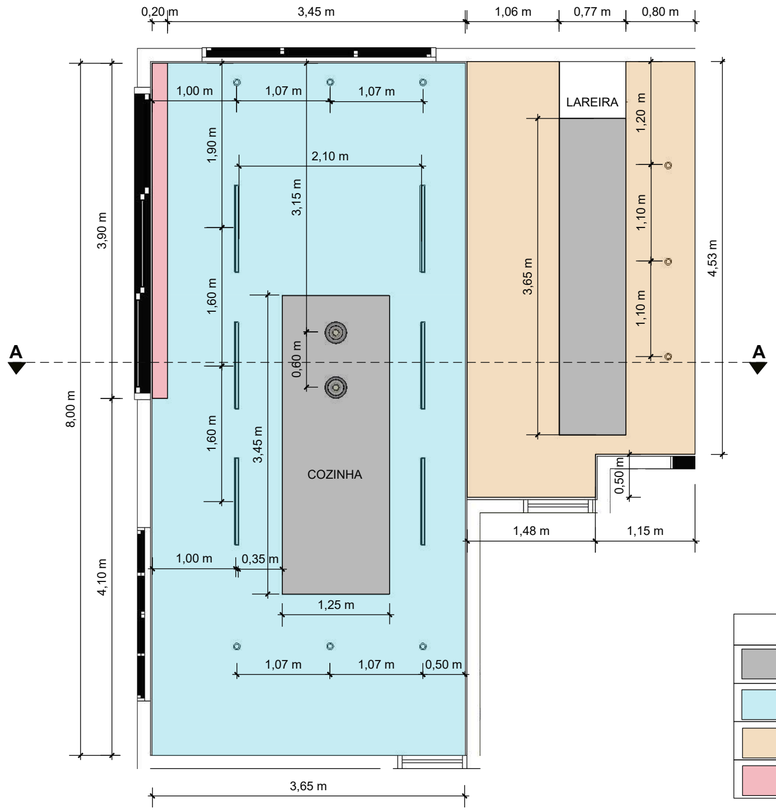

PLANTA FORRO DE GESSO - COZINHA E SALA DE ESTAR
ESCALA: 1:50

LEGENDA FORRO
Forro em Gesso (espessura a definir)
Rebaixe de Gesso em 60 cm - Sanca Aberta
Sanca Aberta com rebaixe em 20 cm
Sanca Invertida - Cortineiro 20 cm

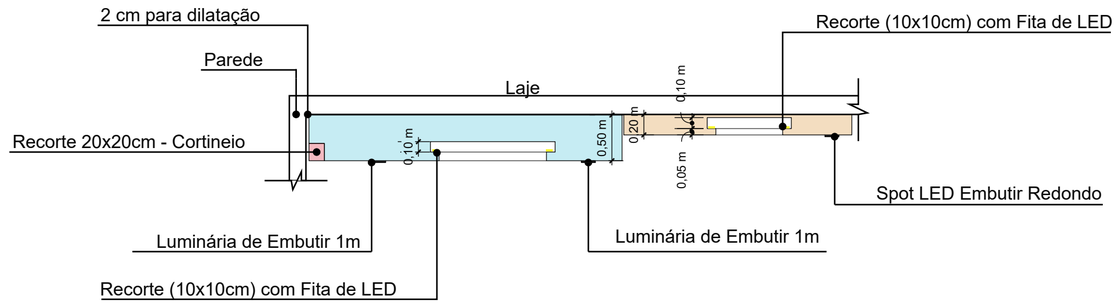

CORTE A-A - FORRO DE GESSO SANCA ABERTA
LAREIRA E COZINHA

ESCALA: 1:50

LEGENDA ILUMINAÇÃO				
Produto	**Tamanho**	**Quantidade**	**Potência**	**Temperatura de cor**
Pendente Esfera Metal Dourado e Vidro Ambiente de Instalação - COZINHA	20 cm	2	-	-
Spot Embutir Redondo PAR30 ECO 9W - Stella Ambiente de Instalação - LAREIRA	9,5 cm	3	9 W	3000K
Spot Embutir Redondo PAR30 ECO 9W - Stella Ambiente de Instalação - COZINHA	9,5 cm	6	9 W	4000K
ARCHI Perfil de Embutir Recuado - Stella Ambiente de Instalação - COZINHA	1 metro	6	23 W	4000K

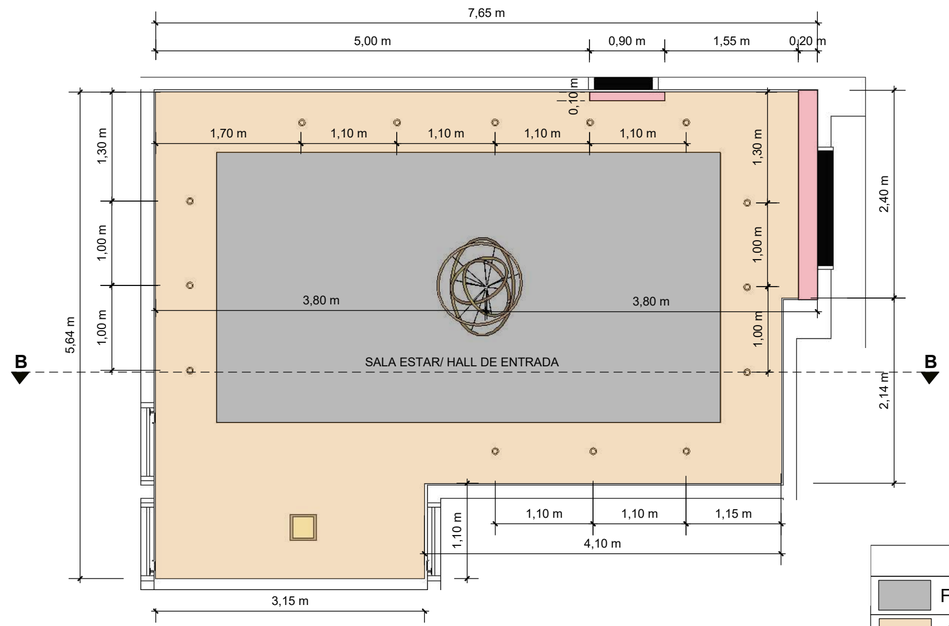

PLANTA FORRO DE GESSO - SALA DE ESTAR E HALL
ESCALA: 1:50

LEGENDA FORRO
Forro em Gesso (espessura a definir)
Sanca Aberta com rebaixe em 20 cm
Sanca Invertida - Cortineiro 20 cm

CORTE B-B - FORRO DE GESSO SANCA ABERTA
ESCALA: 1:50

LEGENDA ILUMINAÇÃO				
Produto	**Tamanho**	**Quant.**	**Potência**	**Temperatura de cor**
Pendente Led Aros 4 Arcos Dourado Ambiente de Instalação - SALA DE ESTAR/HALL	Base: 20cm Diâmetro: 80 cm Altura cabo: 180 cm	1	99 W	3000K
Spot Embutir Redondo PAR30 ECO 9W - Stella Ambiente de Instalação - SALA DE ESTAR/HALL	9,5 cm	14	9 W	3000K
DEEP 30 W Painel de Embutir Recuado - Stella Ambiente de instalação - CORREDOR	34,8x34,8 cm	1	30 W	4000K

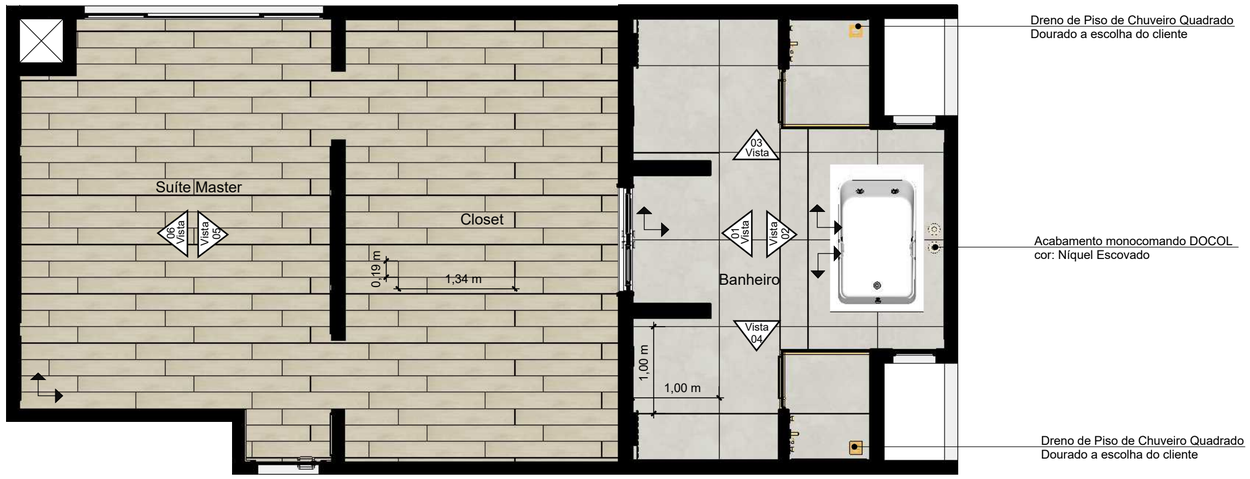

PLANTA BAIXA: Paginação de Piso - Suíte Master
ESCALA: 1/50

Material: Piso Laminado Durafloor - CARVALHO ETERNO linha New Way
Dimensão: 8 x 187 x 1340 mm
Aplicação: Suíte Master (Quarto e Closet)
Metragem: 32,48 m²

Material: Revestimento Porcelanato MOSCOU OFW HARD - Portinari
Dimensão: 1000,0X1000,0X11,0MM
Aplicação: Suíte Master (Banheiro)
Metragem: 14,43 m²

METRAGEM DE TODAS AS PAREDES:
Material: Piso Laminado Durafloor - CARVALHO ETERNO linha New Way
Dimensão: 8 x 187 x 1340 mm
Metragem: 32,10 m²

Vista 01: Paginação de Parede - Banheiro
ESCALA: 1/50

Material: Piso Laminado Durafloor - CARVALHO ETERNO linha New Way
Dimensão: 8 x 187 x 1340 mm
Aplicação: Banheiro Parede Porta

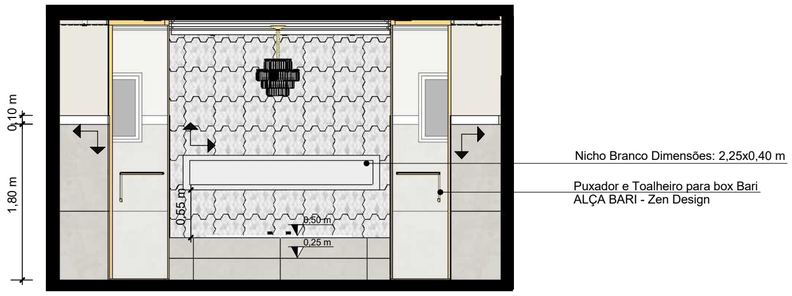

Vista 02: Paginação de Parede - Banheiro
ESCALA: 1/50

Material: Piso Laminado Durafloor - CARVALHO ETERNO linha New Way
Dimensão: 8 x 187 x 1340 mm
Aplicação: Banheiro - Parede interna box

Material: Mosaico de Pedra MC CONTOS LOS WH MIX ACT - Portinari/Dimensão: 345,0X369,0X8,0MM
Aplicação: Banheiro - Parede Banheira
Metragem: 5,35 m²

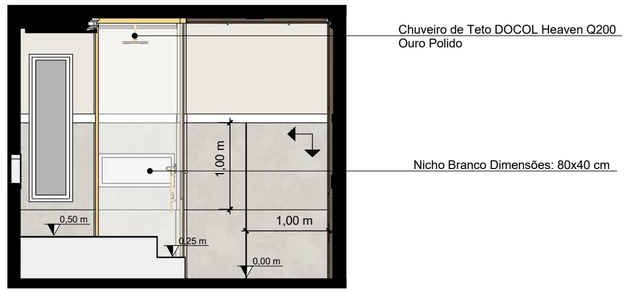

Vista 04: Paginação de Parede - Banheiro
ESCALA: 1/50

Material: Piso Laminado Durafloor - CARVALHO ETERNO linha New Way
Dimensão: 8 x 187 x 1340 mm
Aplicação: Banheiro - Parede Pia Direita

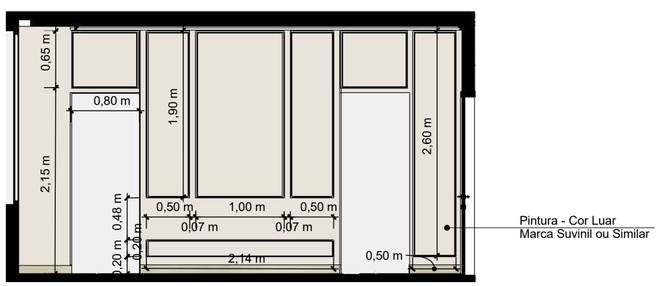

Vista 05: Molduras na Parede - Suíte
ESCALA: 1/50

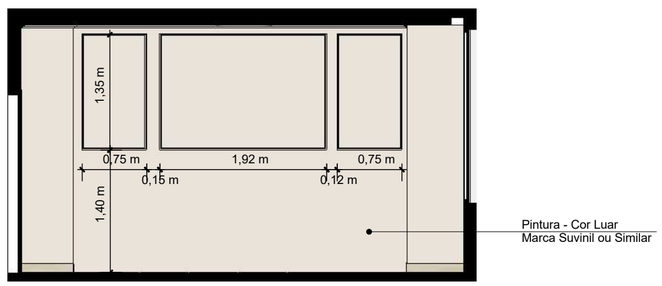

Vista 06: Molduras na Parede - Suíte
ESCALA: 1/50

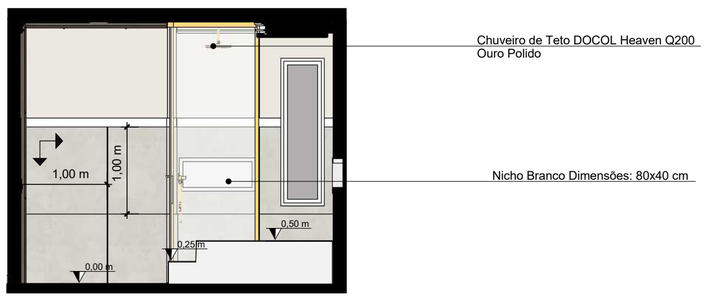

Vista 03: Paginação de Parede - Banheiro
ESCALA: 1/50

Material: Piso Laminado Durafloor - CARVALHO ETERNO linha New Way
Dimensão: 8 x 187 x 1340 mm
Aplicação: Banheiro - Parede Pia Esquerda